



**UNIONE MONTANA DI COMUNI
DELLE VALLI DI LANZO,
CERONDA E CASTERNONE**
CITTA' METROPOLITANA DI TORINO

**PIANI MANUTENZIONE ORDINARIA
P.M.O. - ANNUALITA' 2018
INTERVENTO 6**

PROGETTO ESECUTIVO

Tavola intervento:

**BACINO DEL TORRENTE CASTERNONE
COMUNE DI VAL DELLA TORRE**

**BACINO DEL TORRENTE CERONDA
COMUNI DI LA CASSA , VALLO T.se e GIOVOLETTO**

Ing. Giovanni GHERRA
via San Secondo n. 68
10040 Givoletto (TO)
tel./fax.011/99.47.043 - 338.88.13.172

Arch. Luigi OLIVA
via Dante Alighieri n. 11
10090 Rosta (TO)
tel. 348.00.91.750

Responsabile del procedimento:

Geom. MICHELETTA GINA Marco

Data : Febbraio 2019



**UNIONE MONTANA DI COMUNI
DELLE VALLI DI LANZO,
CERONDA E CASTERNONE**
CITTA' METROPOLITANA DI TORINO

**PIANI MANUTENZIONE ORDINARIA
P.M.O. - ANNUALITA' 2018
INTERVENTO 6**

PROGETTO ESECUTIVO

Tavola intervento:

**A1.06008
A1.06010
A1.06011**

Scala: 1:10000

**BACINO DEL TORRENTE
CASTERNONE
COMUNE DI
VAL DELLA TORRE**

Ing. Giovanni GHERRA
via San Secondo n. 68
10040 Givoletto (TO)
tel./fax.011/99.47.043 - 338.88.13.172


Arch. Luigi OLIVA
via Dante Alighieri n. 11
10090 Rosta (TO)
tel. 348.00.91.750

Responsabile del procedimento:

Geom. MICHELETTA GINA Marco

Data : Febbraio 2019


CTR
INTERVENTI A1.06008 - A1. 06010 - A1 06011
SCALA 1:10000

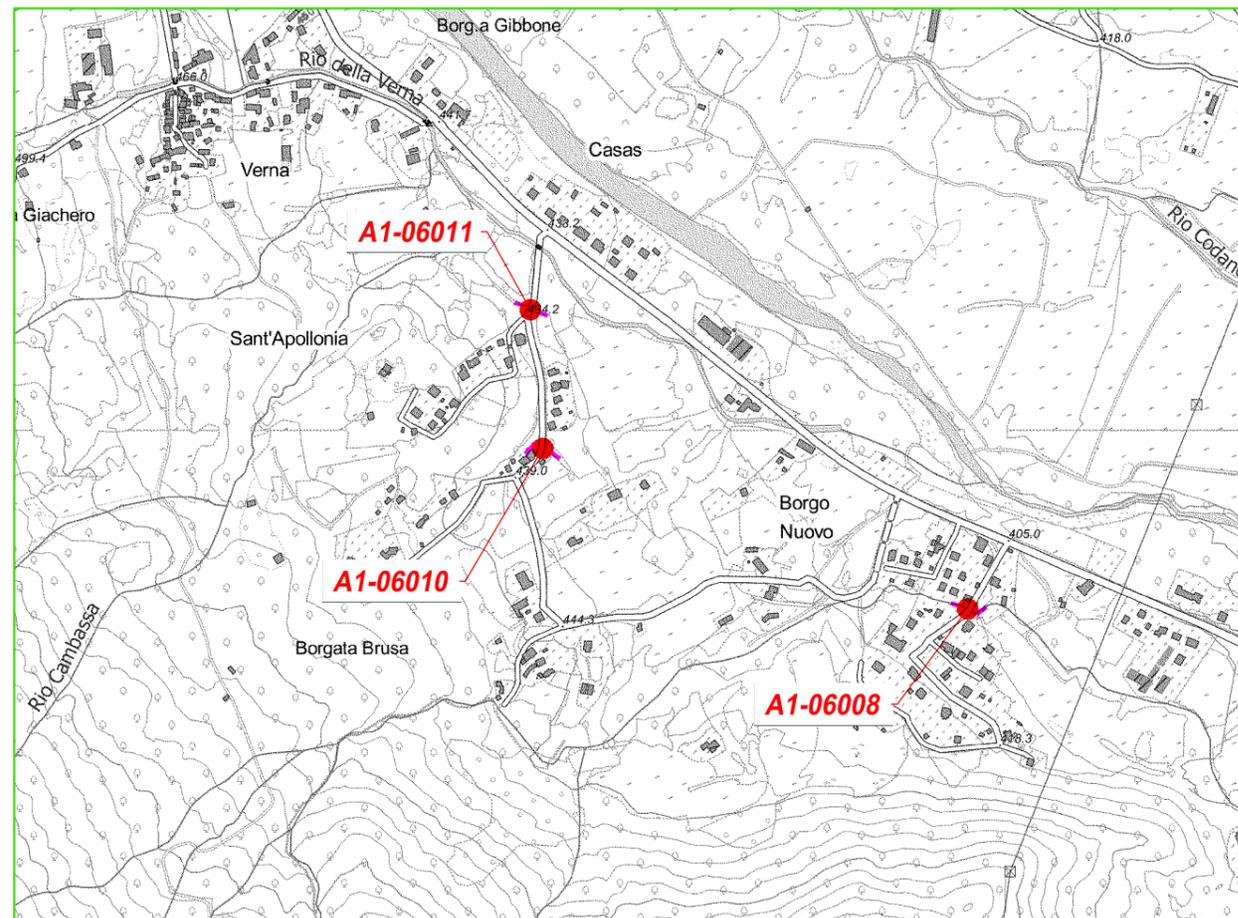

INTERVENTO A1.06008



INTERVENTO A1.06010

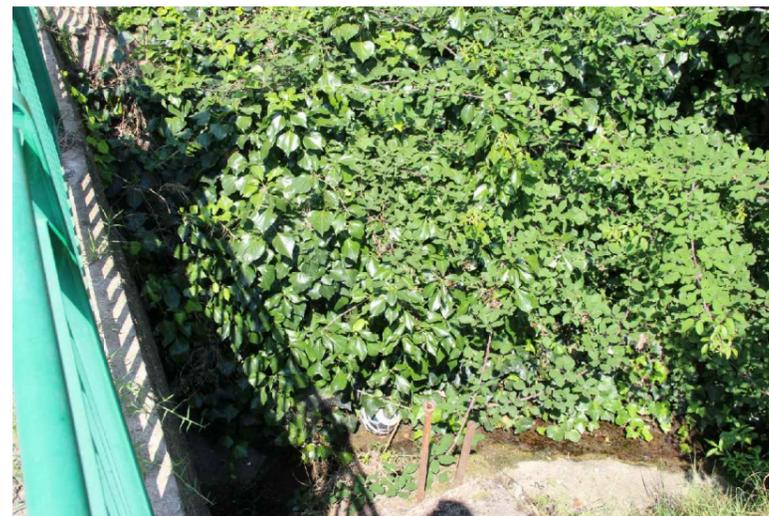

INTERVENTO A1.06011





**UNIONE MONTANA DI COMUNI
DELLE VALLI DI LANZO,
CERONDA E CASTERNONE**
CITTA' METROPOLITANA DI TORINO

**PIANI MANUTENZIONE ORDINARIA
P.M.O. - ANNUALITA' 2018
INTERVENTO 6**

PROGETTO ESECUTIVO

Tavola intervento:

**A1.01013
A1.01014**

Scala: 1:10000

**BACINO DEL TORRENTE
CASTERNONE
COMUNE DI
VAL DELLA TORRE**

Ing. Giovanni GHERRA

via San Secondo n. 68
10040 Givoletto (TO)
tel./fax.011/99.47.043 - 338.88.13.172

Arch. Luigi OLIVA


via Dante Alighieri n. 11
10090 Rosta (TO)
tel. 348.00.91.750

Responsabile del procedimento:

Geom. MICHELETTA GINA Marco

Data : Febbraio 2019

*CTR
INTERVENTI A1.01013 - A1.01014
SCALA 1:10000*

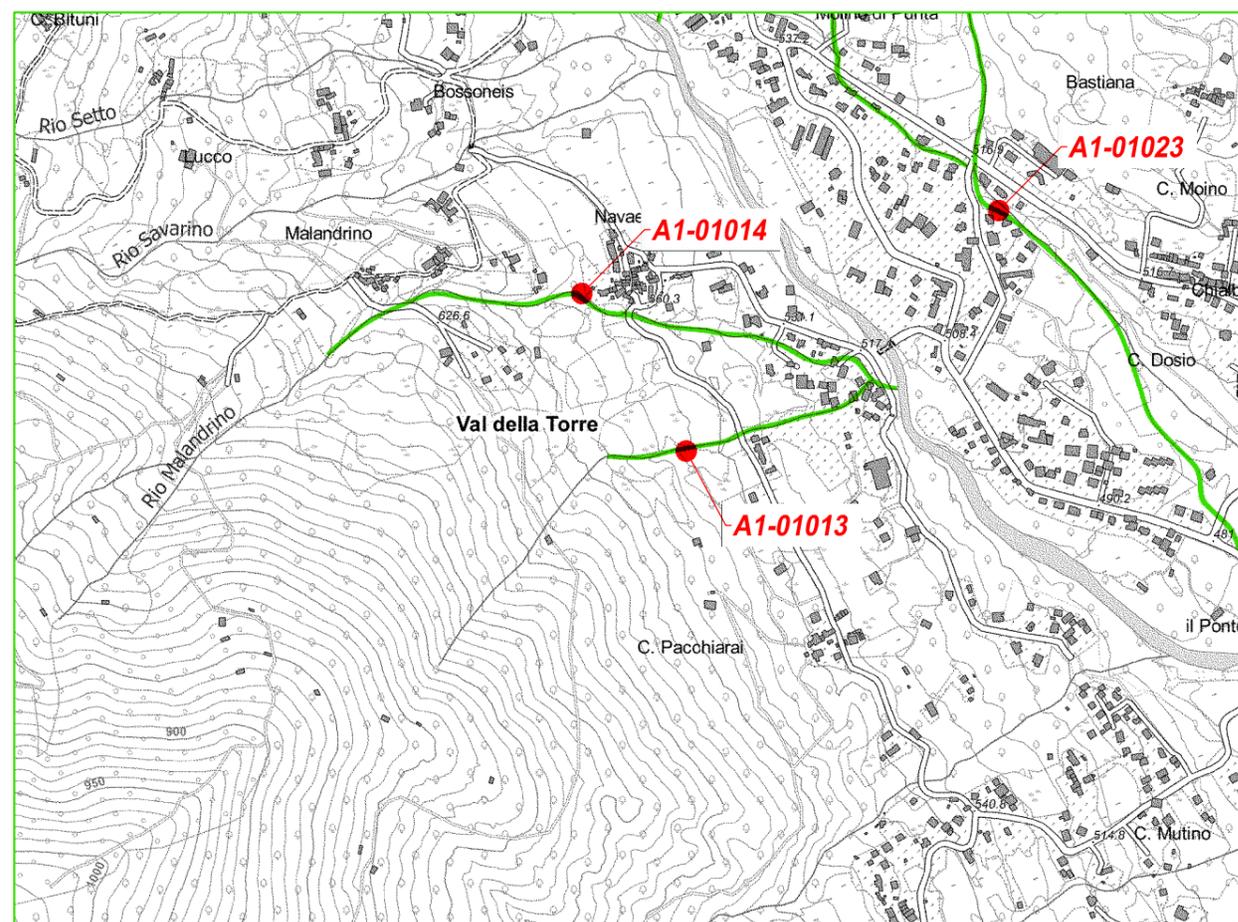

*Sviluppo intervento A1.01013: 400 m circa
Sviluppo intervento A1.01014: 900 m circa*

INTERVENTO A1.01013



INTERVENTO A1.01014





**UNIONE MONTANA DI COMUNI
DELLE VALLI DI LANZO,
CERONDA E CASTERNONE**
CITTA' METROPOLITANA DI TORINO

**PIANI MANUTENZIONE ORDINARIA
P.M.O. - ANNUALITA' 2018
INTERVENTO 6**

PROGETTO ESECUTIVO

Tavola intervento:

**A1.01018
A1.01019**

Scala: 1:10000

**BACINO DEL TORRENTE
CASTERNONE
COMUNE DI
VAL DELLA TORRE**

Ing. Giovanni GHERRA

via San Secondo n. 68
10040 Givoletto (TO)
tel./fax.011/99.47.043 - 338.88.13.172

Arch. Luigi OLIVA


via Dante Alighieri n. 11
10090 Rosta (TO)
tel. 348.00.91.750

Responsabile del procedimento:

Geom. MICHELETTA GINA Marco




Data : Febbraio 2019

*CTR
INTERVENTI A1.01018 - A1.01019
SCALA 1:10000*


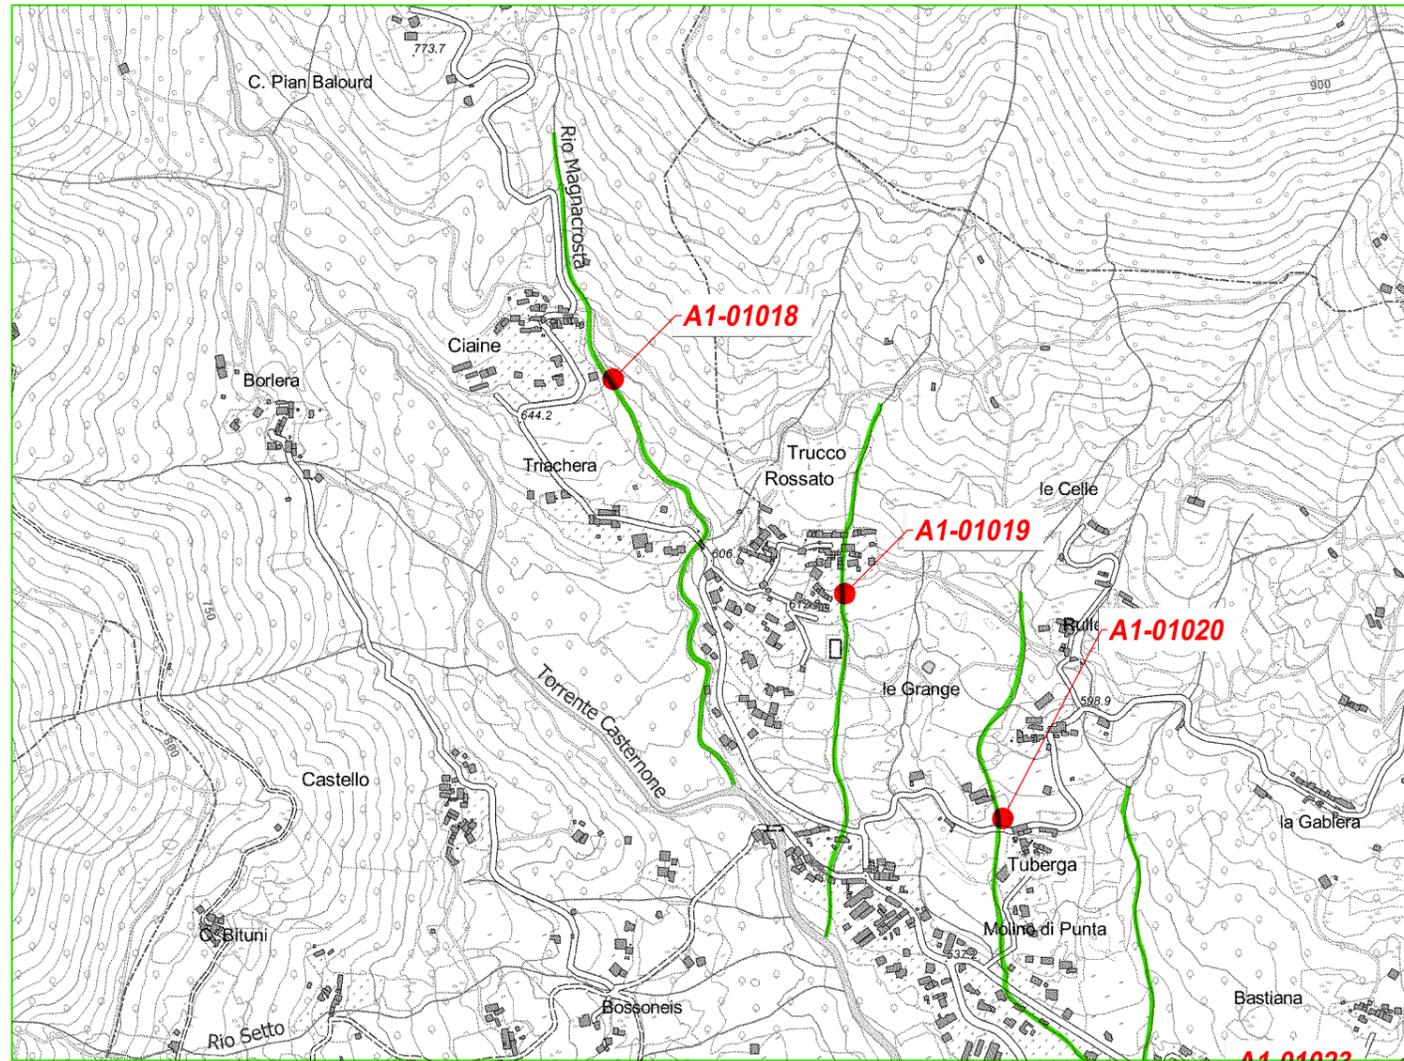


*Sviluppo intervento A1.01018: 1100 m circa
Sviluppo intervento A1.01019: 800 m circa*

INTERVENTO A1.01018

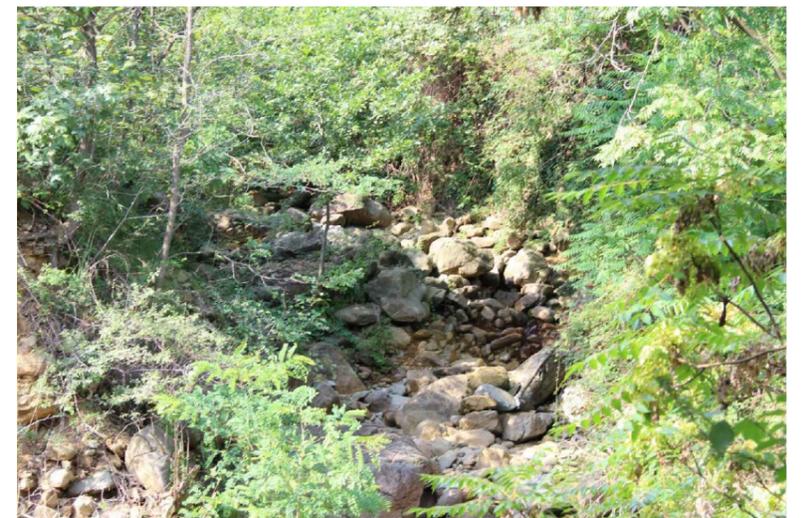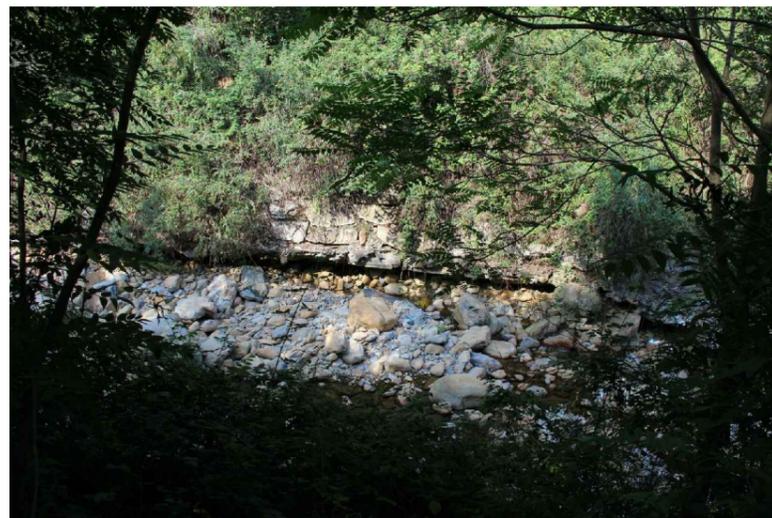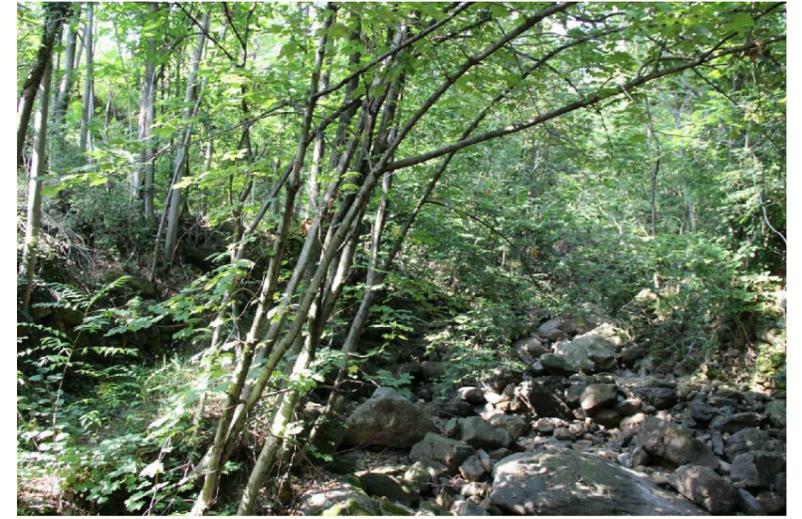

INTERVENTO A1.01019

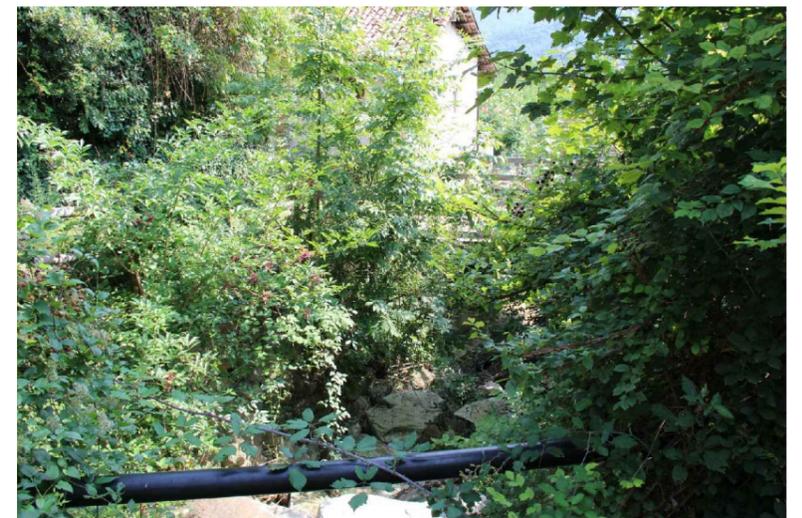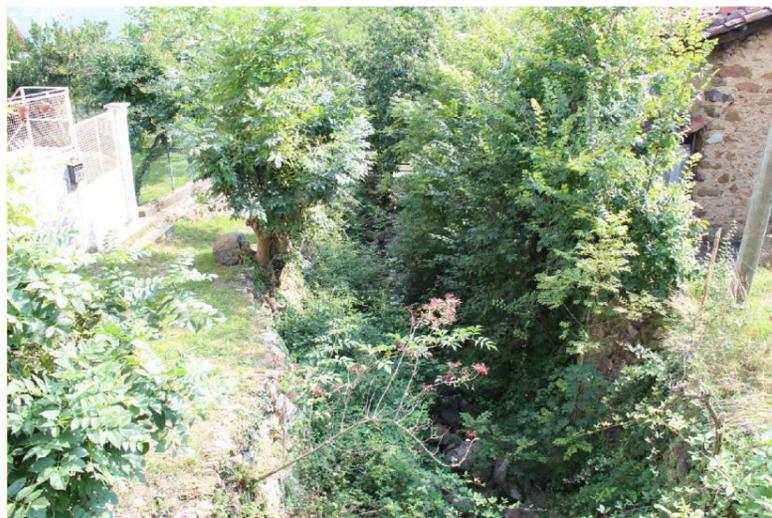



**UNIONE MONTANA DI COMUNI
DELLE VALLI DI LANZO,
CERONDA E CASTERNONE**
CITTA' METROPOLITANA DI TORINO

**PIANI MANUTENZIONE ORDINARIA
P.M.O. - ANNUALITA' 2018
INTERVENTO 6**

PROGETTO ESECUTIVO

Tavola intervento:

**A1.01020
A1.01023**

Scala: 1:10000

**BACINO DEL TORRENTE
CASTERNONE
COMUNE DI
VAL DELLA TORRE**

Ing. Giovanni GHERRA

via San Secondo n. 68
10040 Givoletto (TO)
tel./fax.011/99.47.043 - 338.88.13.172

Arch. Luigi OLIVA


via Dante Alighieri n. 11
10090 Rosta (TO)
tel. 348.00.91.750

Responsabile del procedimento:

Geom. MICHELETTA GINA Marco

Data : Febbraio 2019

CTR
INTERVENTI A1.01020 - A1.01023
SCALA 1:10000

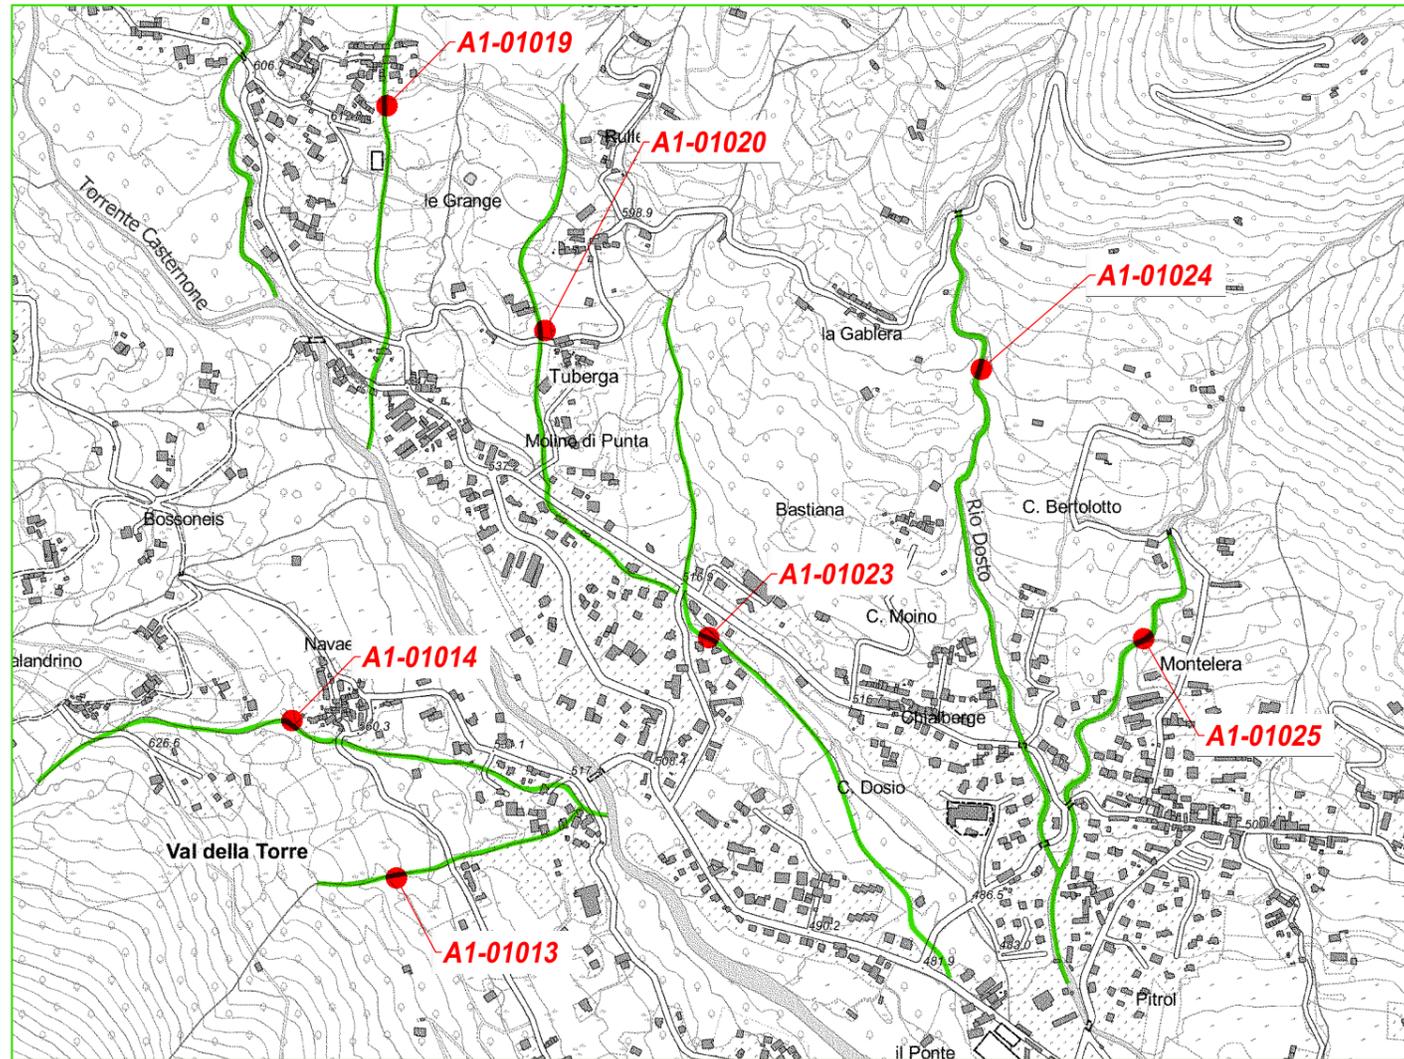

Sviluppo intervento A1.01020: 850 m circa
Sviluppo intervento A1.01023: 600 m circa

INTERVENTO A1.01020



INTERVENTO A1.01023



INTERVENTO A1.01023





**UNIONE MONTANA DI COMUNI
DELLE VALLI DI LANZO,
CERONDA E CASTERNONE**
CITTA' METROPOLITANA DI TORINO

**PIANI MANUTENZIONE ORDINARIA
P.M.O. - ANNUALITA' 2018
INTERVENTO 6**

PROGETTO ESECUTIVO

Tavola intervento:

**A1.01024
A1.01025**

Scala: 1:10000

**BACINO DEL TORRENTE
CASTERNONE
COMUNE DI
VAL DELLA TORRE**

Ing. Giovanni GHERRA
via San Secondo n. 68
10040 Givoletto (TO)
tel./fax.011/99.47.043 - 338.88.13.172


Arch. Luigi OLIVA
via Dante Alighieri n. 11
10090 Rosta (TO)
tel. 348.00.91.750

Responsabile del procedimento:

Geom. MICHELETTA GINA Marco

Data : Febbraio 2019

CTR
INTERVENTI A1.01024 - A1. 01025
SCALA 1:10000

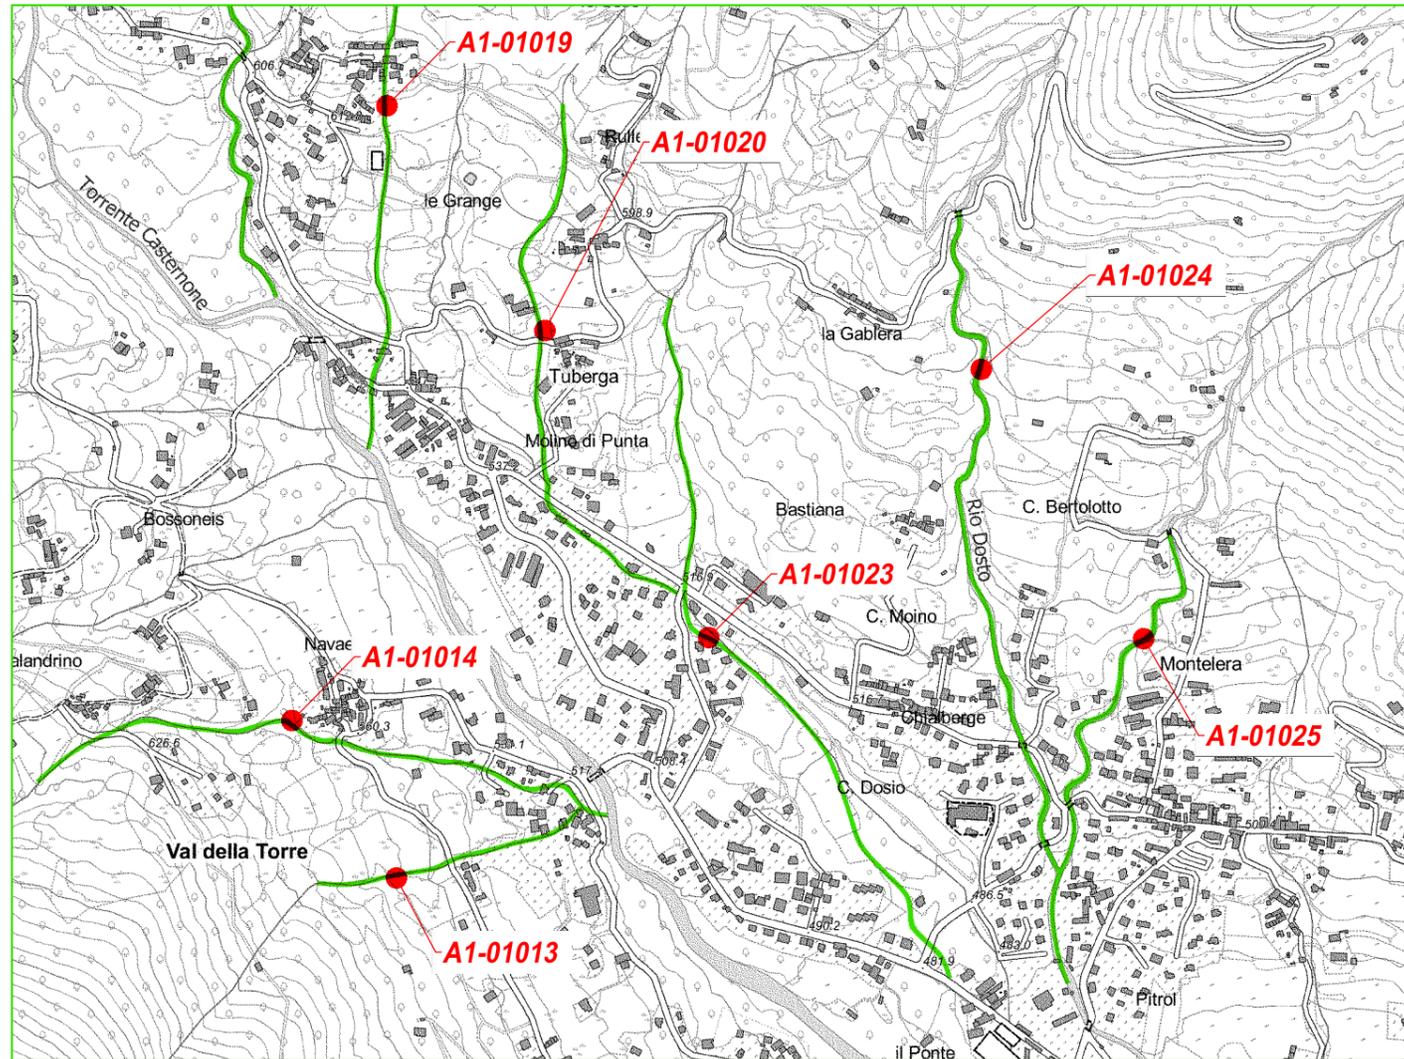

Sviluppo intervento A1.01024: 1100 m circa
Sviluppo intervento A1.01025: 800 m circa

INTERVENTO A1.01024



INTERVENTO A1.01025





**UNIONE MONTANA DI COMUNI
DELLE VALLI DI LANZO,
CERONDA E CASTERNONE**
CITTA' METROPOLITANA DI TORINO

**PIANI MANUTENZIONE ORDINARIA
P.M.O. - ANNUALITA' 2018
INTERVENTO 6**

PROGETTO ESECUTIVO

Tavola intervento:

A1.01041

Scala: 1:10000

**BACINO DEL TORRENTE
CERONDA
COMUNE DI
GIVOLETTO**

Ing. Giovanni GHERRA

via San Secondo n. 68
10040 Givoletto (TO)
tel./fax.011/99.47.043 - 338.88.13.172

Arch. Luigi OLIVA


via Dante Alighieri n. 11
10090 Rosta (TO)
tel. 348.00.91.750

Responsabile del procedimento:



Geom. MICHELETTA GINA Marco

Data : Febbraio 2019

CTR
INTERVENTI A1.01041
SCALA 1:10000

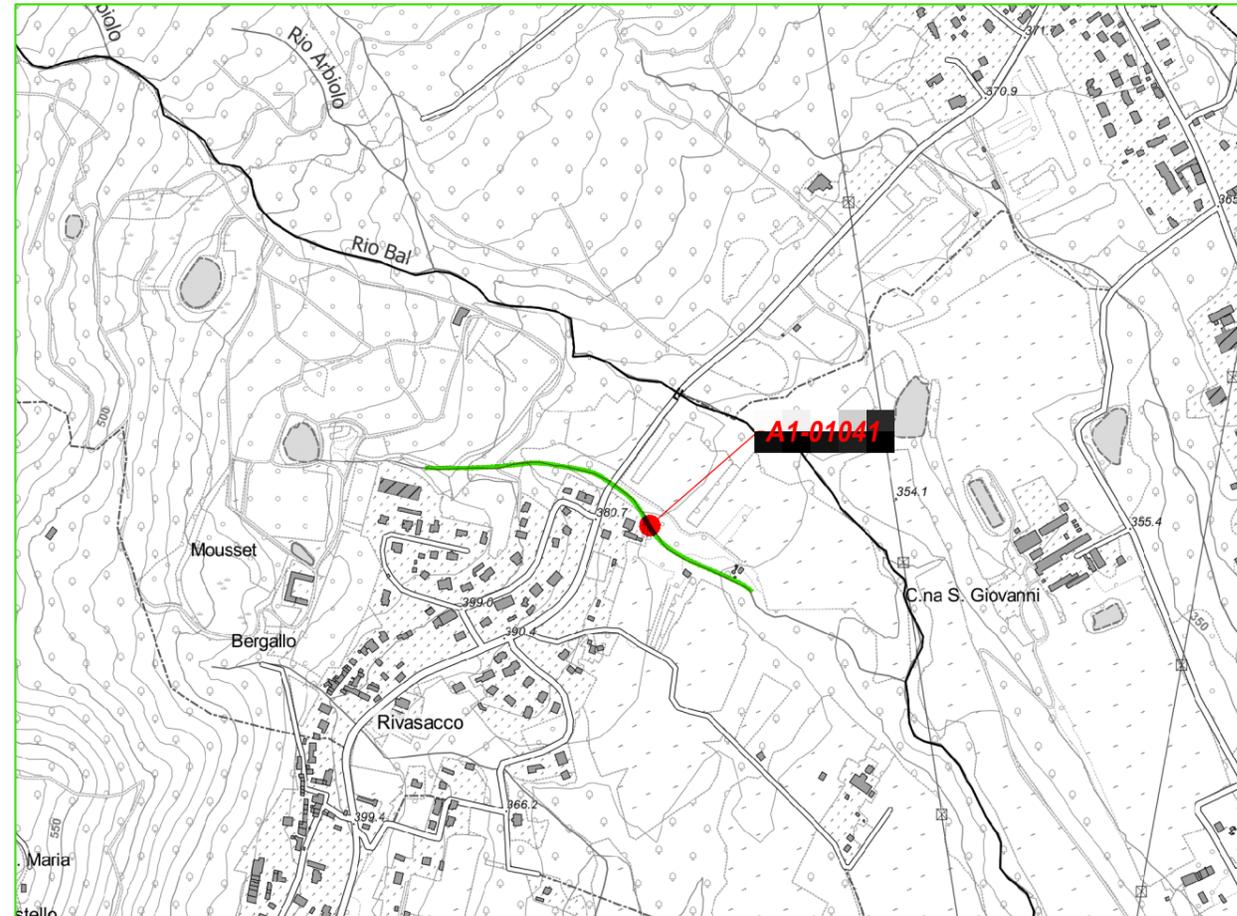

Sviluppo intervento A1.01041: 540 m

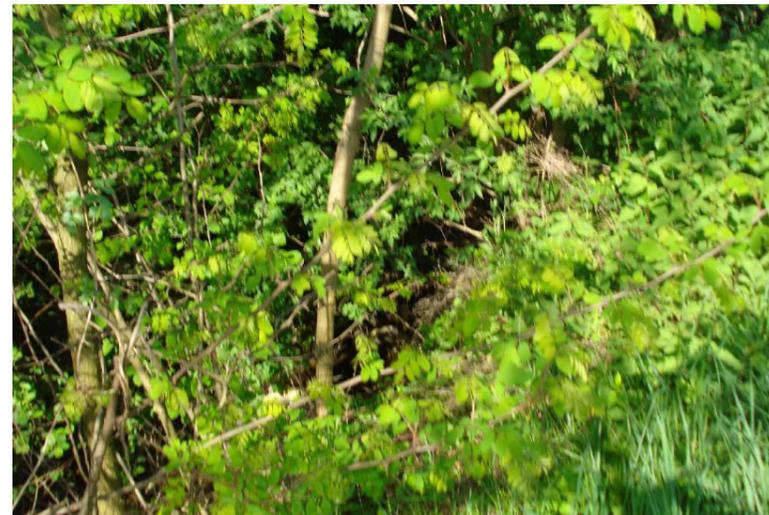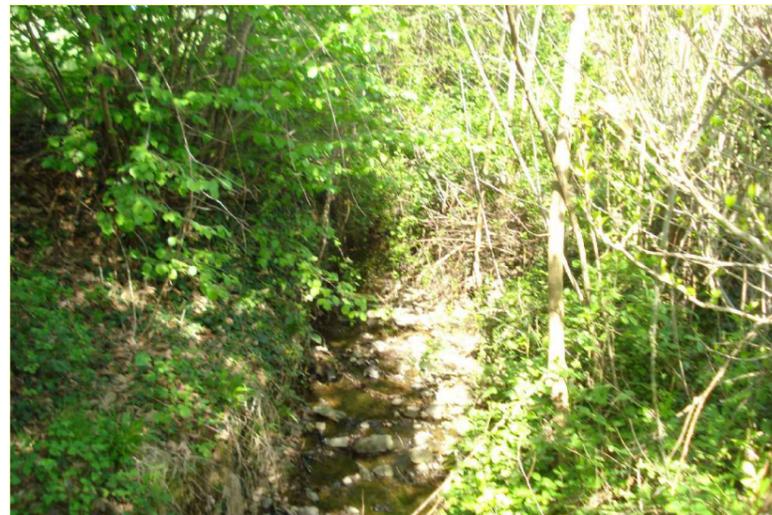



**UNIONE MONTANA DI COMUNI
DELLE VALLI DI LANZO,
CERONDA E CASTERNONE**
CITTA' METROPOLITANA DI TORINO

**PIANI MANUTENZIONE ORDINARIA
P.M.O. - ANNUALITA' 2018
INTERVENTO 6**

PROGETTO ESECUTIVO

Tavola intervento:

**A1.06007
A1.01004
A1.11005**

Scala: 1:10000

**BACINO DEL TORRENTE
CASTERNONE
COMUNE DI
LA CASSA**

Ing. Giovanni GHERRA

via San Secondo n. 68
10040 Givoletto (TO)
tel./fax.011/99.47.043 - 338.88.13.172

Arch. Luigi OLIVA


via Dante Alighieri n. 11
10090 Rosta (TO)
tel. 348.00.91.750

Responsabile del procedimento:

Geom. MICHELETTA GINA Marco

Data : Febbraio 2019


CTR
INTERVENTI A1.01004 - A1.11005 - A1.06007
SCALA 1:10000

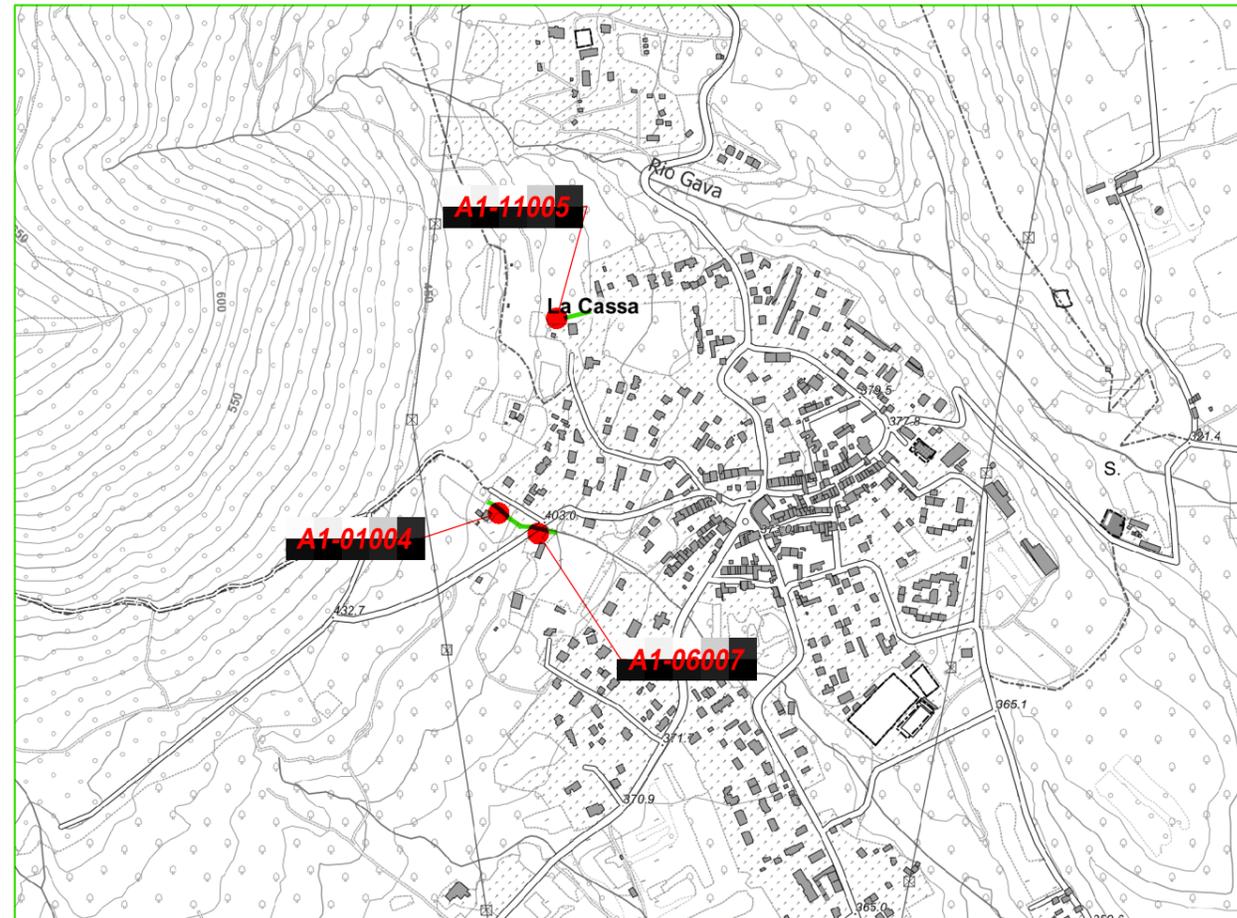

INTERVENTO A1.11005




Estratto di mappa - Foglio 11
sviluppo intervento circa 80 m

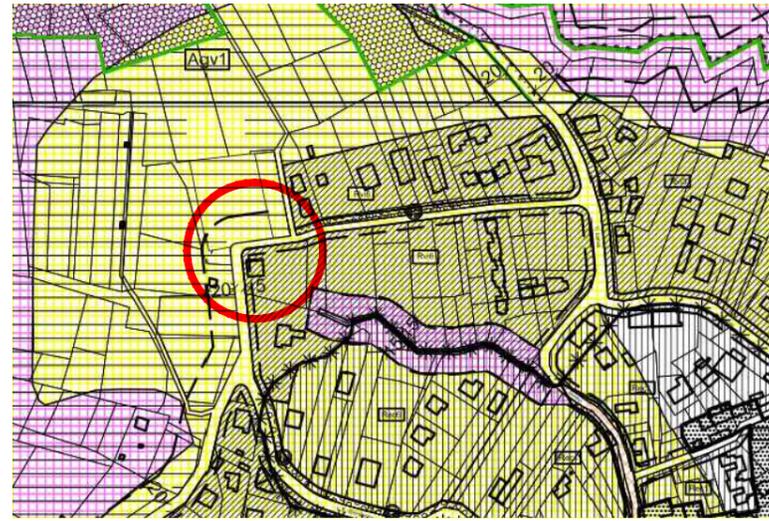

Estratto di PRGC



INTERVENTO A1.06007 - A1.01004

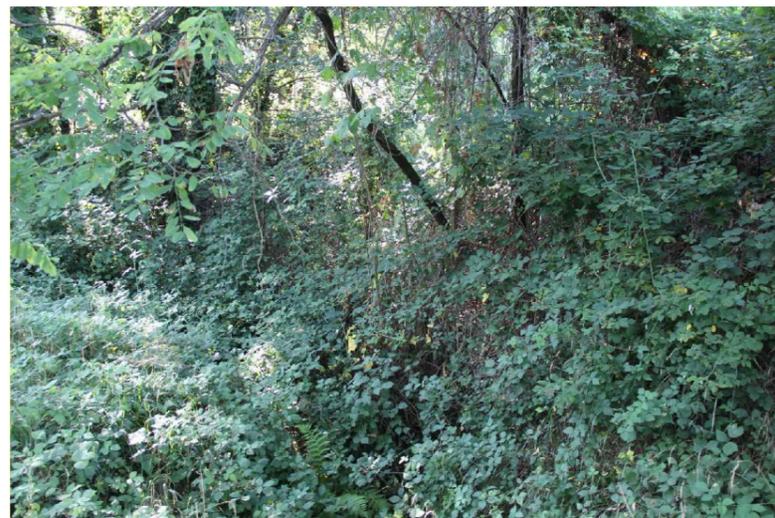



**UNIONE MONTANA DI COMUNI
DELLE VALLI DI LANZO,
CERONDA E CASTERNONE**
CITTA' METROPOLITANA DI TORINO

**PIANI MANUTENZIONE ORDINARIA
P.M.O. - ANNUALITA' 2018
INTERVENTO 6**

PROGETTO ESECUTIVO

Tavola intervento:

A1.11004

Scala: 1:10000

**BACINO DEL TORRENTE
CASTERNONE
COMUNE DI
LA CASSA**

Ing. Giovanni GHERRA

via San Secondo n. 68
10040 Givoletto (TO)
tel./fax.011/99.47.043 - 338.88.13.172

Arch. Luigi OLIVA


via Dante Alighieri n. 11
10090 Rosta (TO)
tel. 348.00.91.750

Responsabile del procedimento:

Geom. MICHELETTA GINA Marco

Data : Febbraio 2019

CTR
INTERVENTI A1.11004
SCALA 1:10000

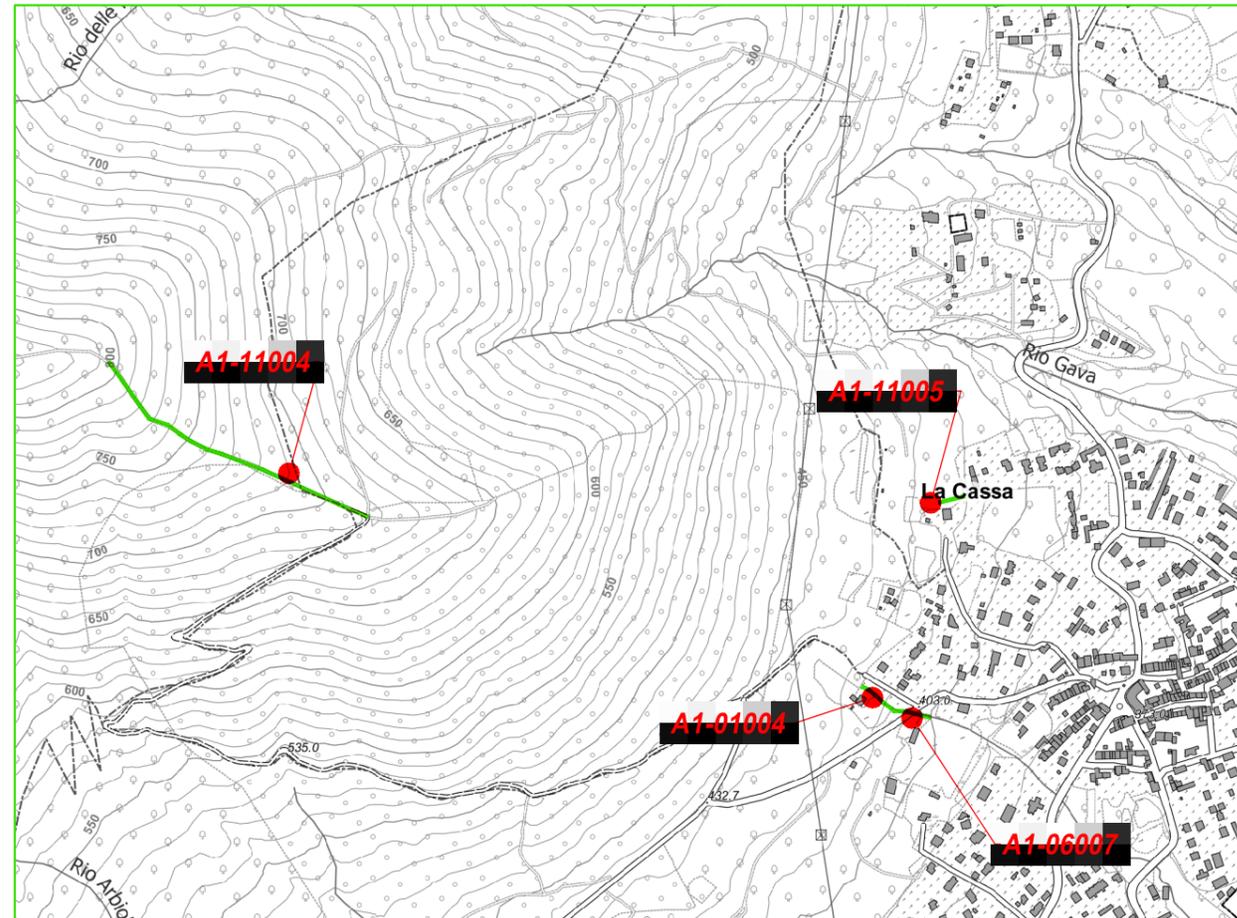

Sviluppo intervento A1.11004: 450 m

INTERVENTO A1.11004





**UNIONE MONTANA DI COMUNI
DELLE VALLI DI LANZO,
CERONDA E CASTERNONE**
CITTA' METROPOLITANA DI TORINO

**PIANI MANUTENZIONE ORDINARIA
P.M.O. - ANNUALITA' 2018
INTERVENTO 6**

PROGETTO ESECUTIVO

Tavola intervento:

**A1.01018
A1.11037
A1.06016**

Scala: 1:10000

**BACINO DEL TORRENTE
CERONDA
COMUNE DI
VALLO T.se**

Ing. Giovanni GHERRA

via San Secondo n. 68
10040 Givoletto (TO)
tel./fax.011/99.47.043 - 338.88.13.172

Arch. Luigi OLIVA


via Dante Alighieri n. 11
10090 Rosta (TO)
tel. 348.00.91.750

Responsabile del procedimento:

Geom. MICHELETTA GINA Marco

Data : Febbraio 2019

CTR
INTERVENTI A1.01018 - A1.06016 - A1.11037
SCALA 1:10000

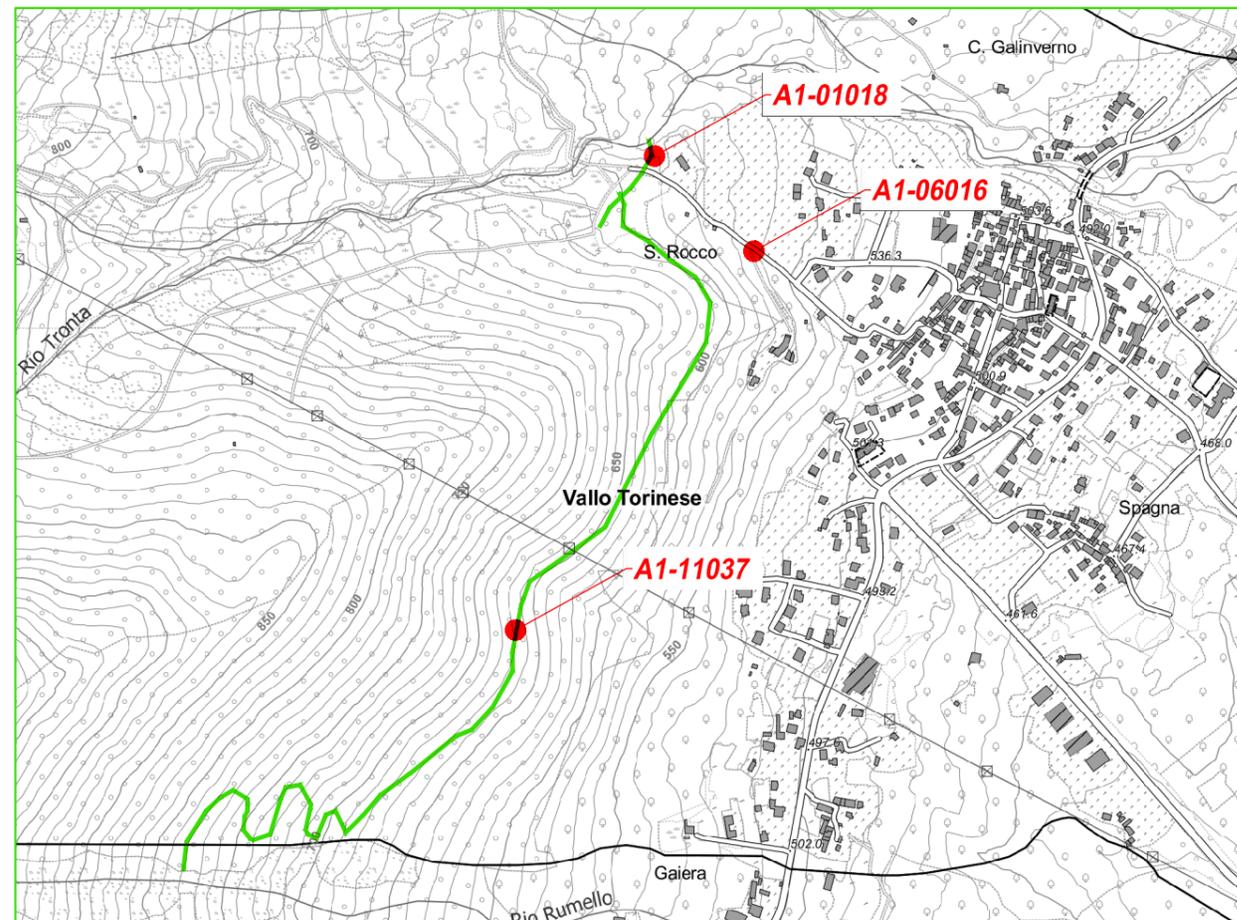

Sviluppo intervento A1.06018: 160 m
Sviluppo intervento A1.11037: 1700 m

INTERVENTO A1.06016



INTERVENTO A1.0108



INTERVENTO A1.11037



